


BAUVORHABEN
ERWEITERUNG DES CAMPINGPLATZES
EDELSTEINCAMP IN SCHAUREN

BAUHERRSCHAFT
MARION-ANGELIKA CHRISTOFFEL
HAMMERWEG 1
6581 SCHAUREN

ARCHITEKTURSTUDIO
HANS F. FEIL
SMARAGDSTRASSE 4
6581 SCHAUREN

BAUTEIL
PROFIL 4
M. = 1:200

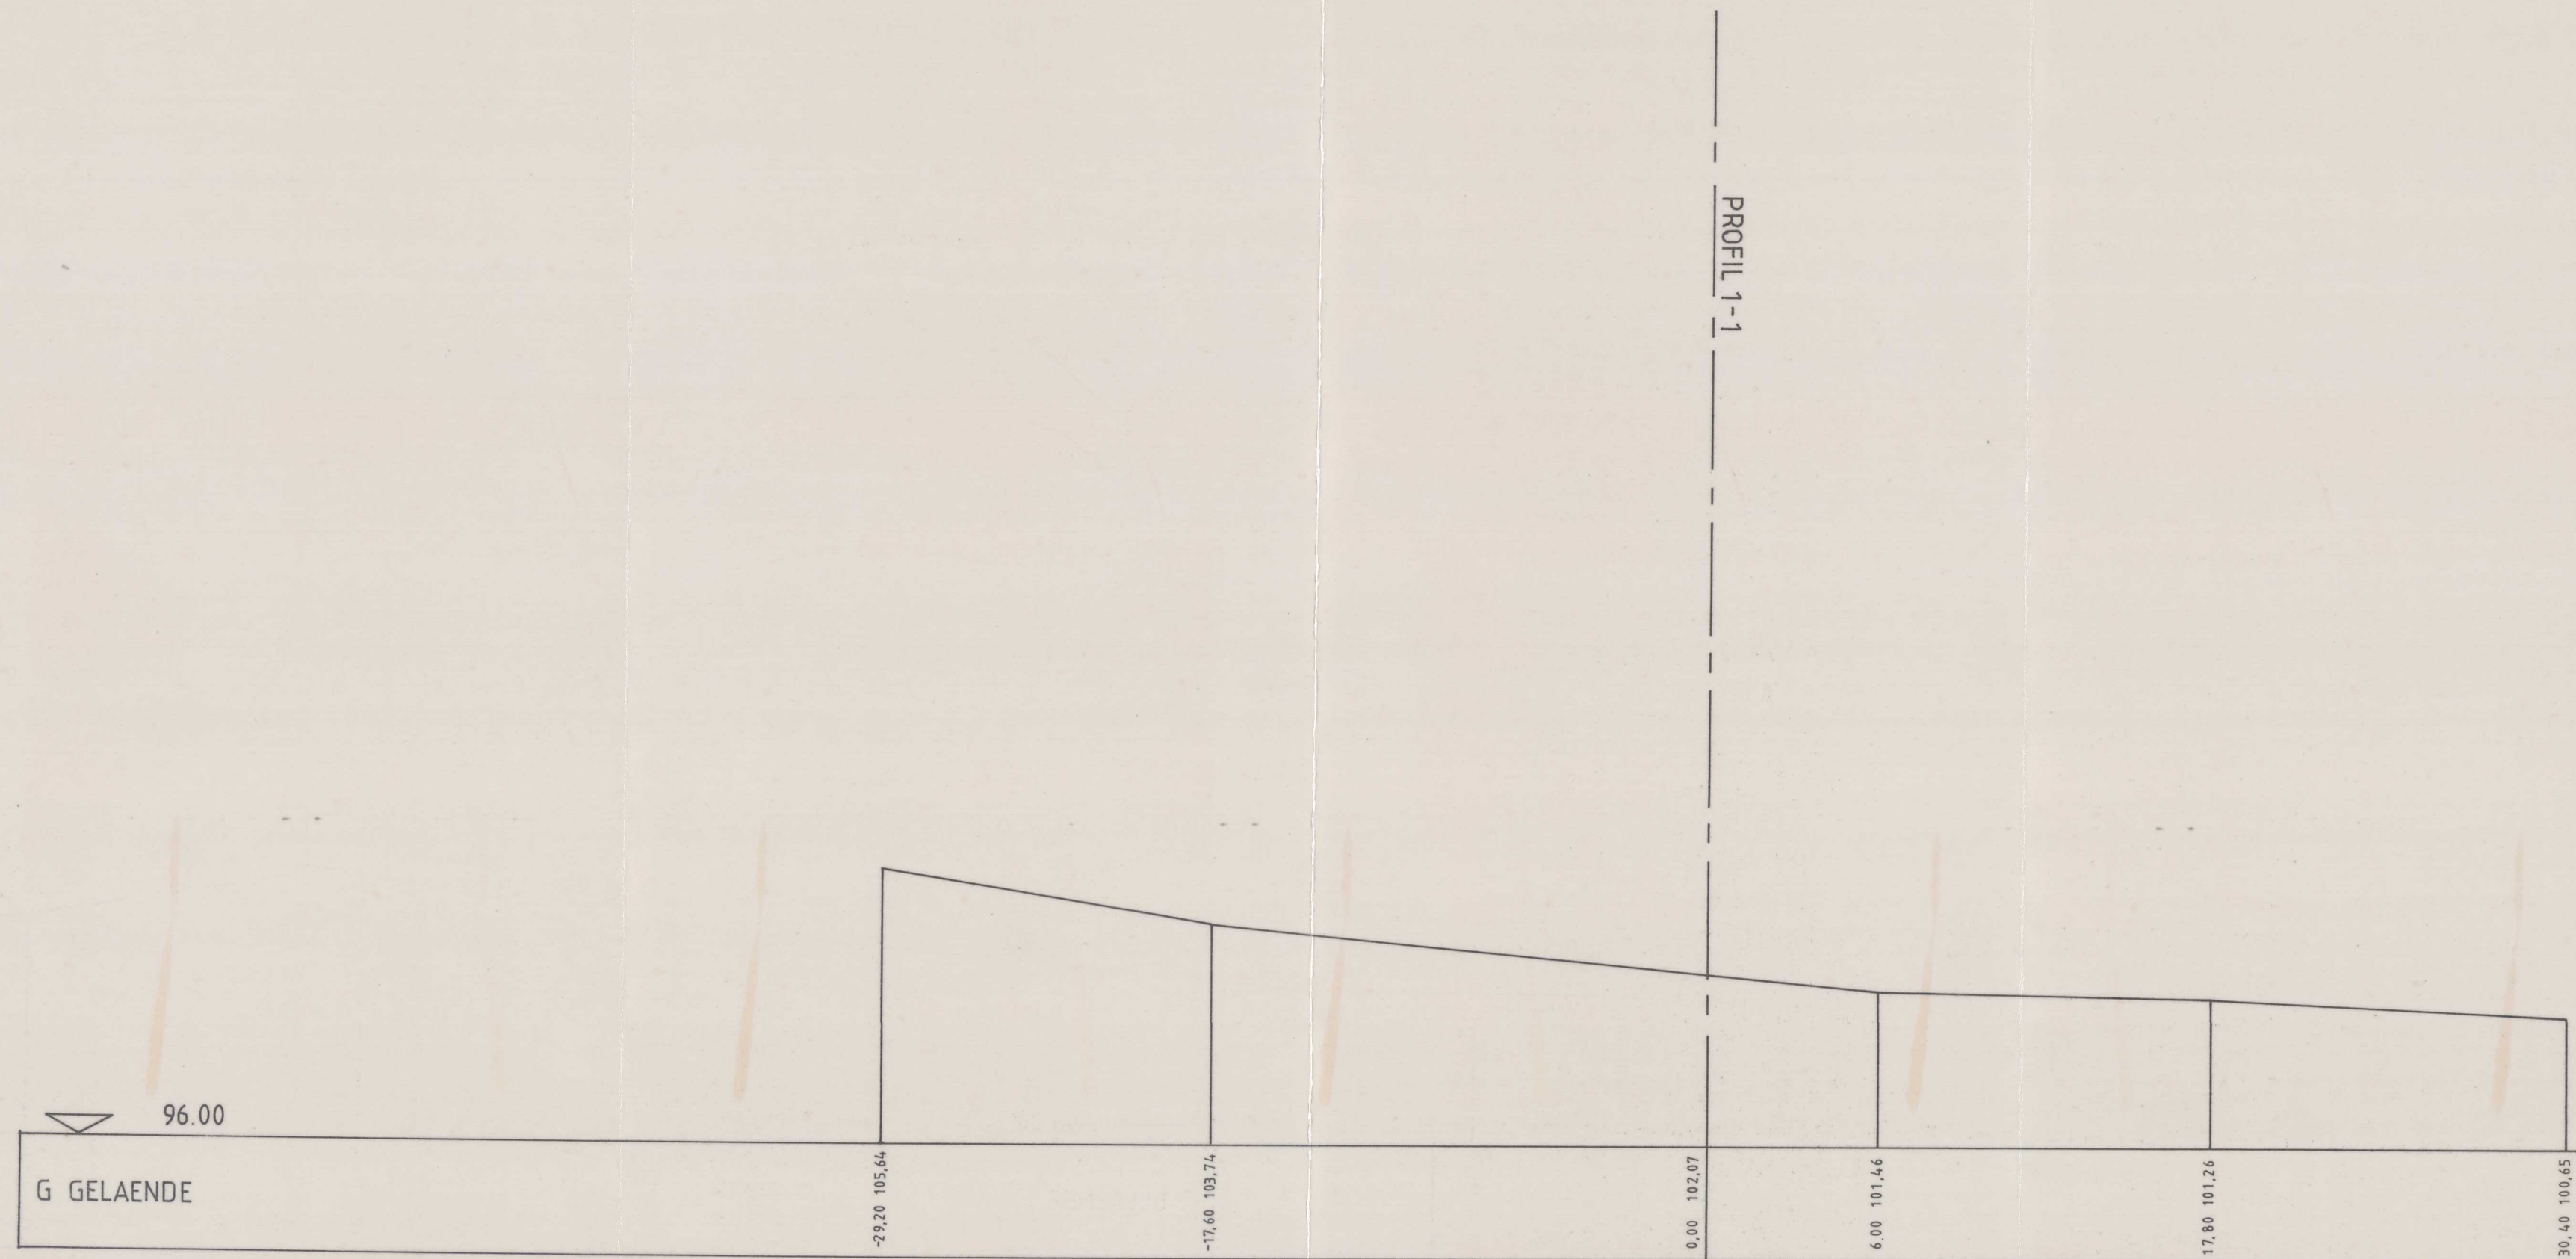

IDAR-OBERSTEIN, DEN 04.10.1989