



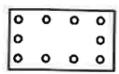

Zeichenerklärung

-  neue Grenze des räumlichen Geltungsbereichs des Bebauungsplans
-  vorhandene Grenze des räumlichen Geltungsbereichs des Bebauungsplans
-  Baugrenze
-  Umgrenzung von Flächen zum Anpflanzen von Bäumen, Sträuchern und sonstigen Bepflanzungen
-  Anpflanzen von Bäumen
-  Anpflanzen von Sträuchern

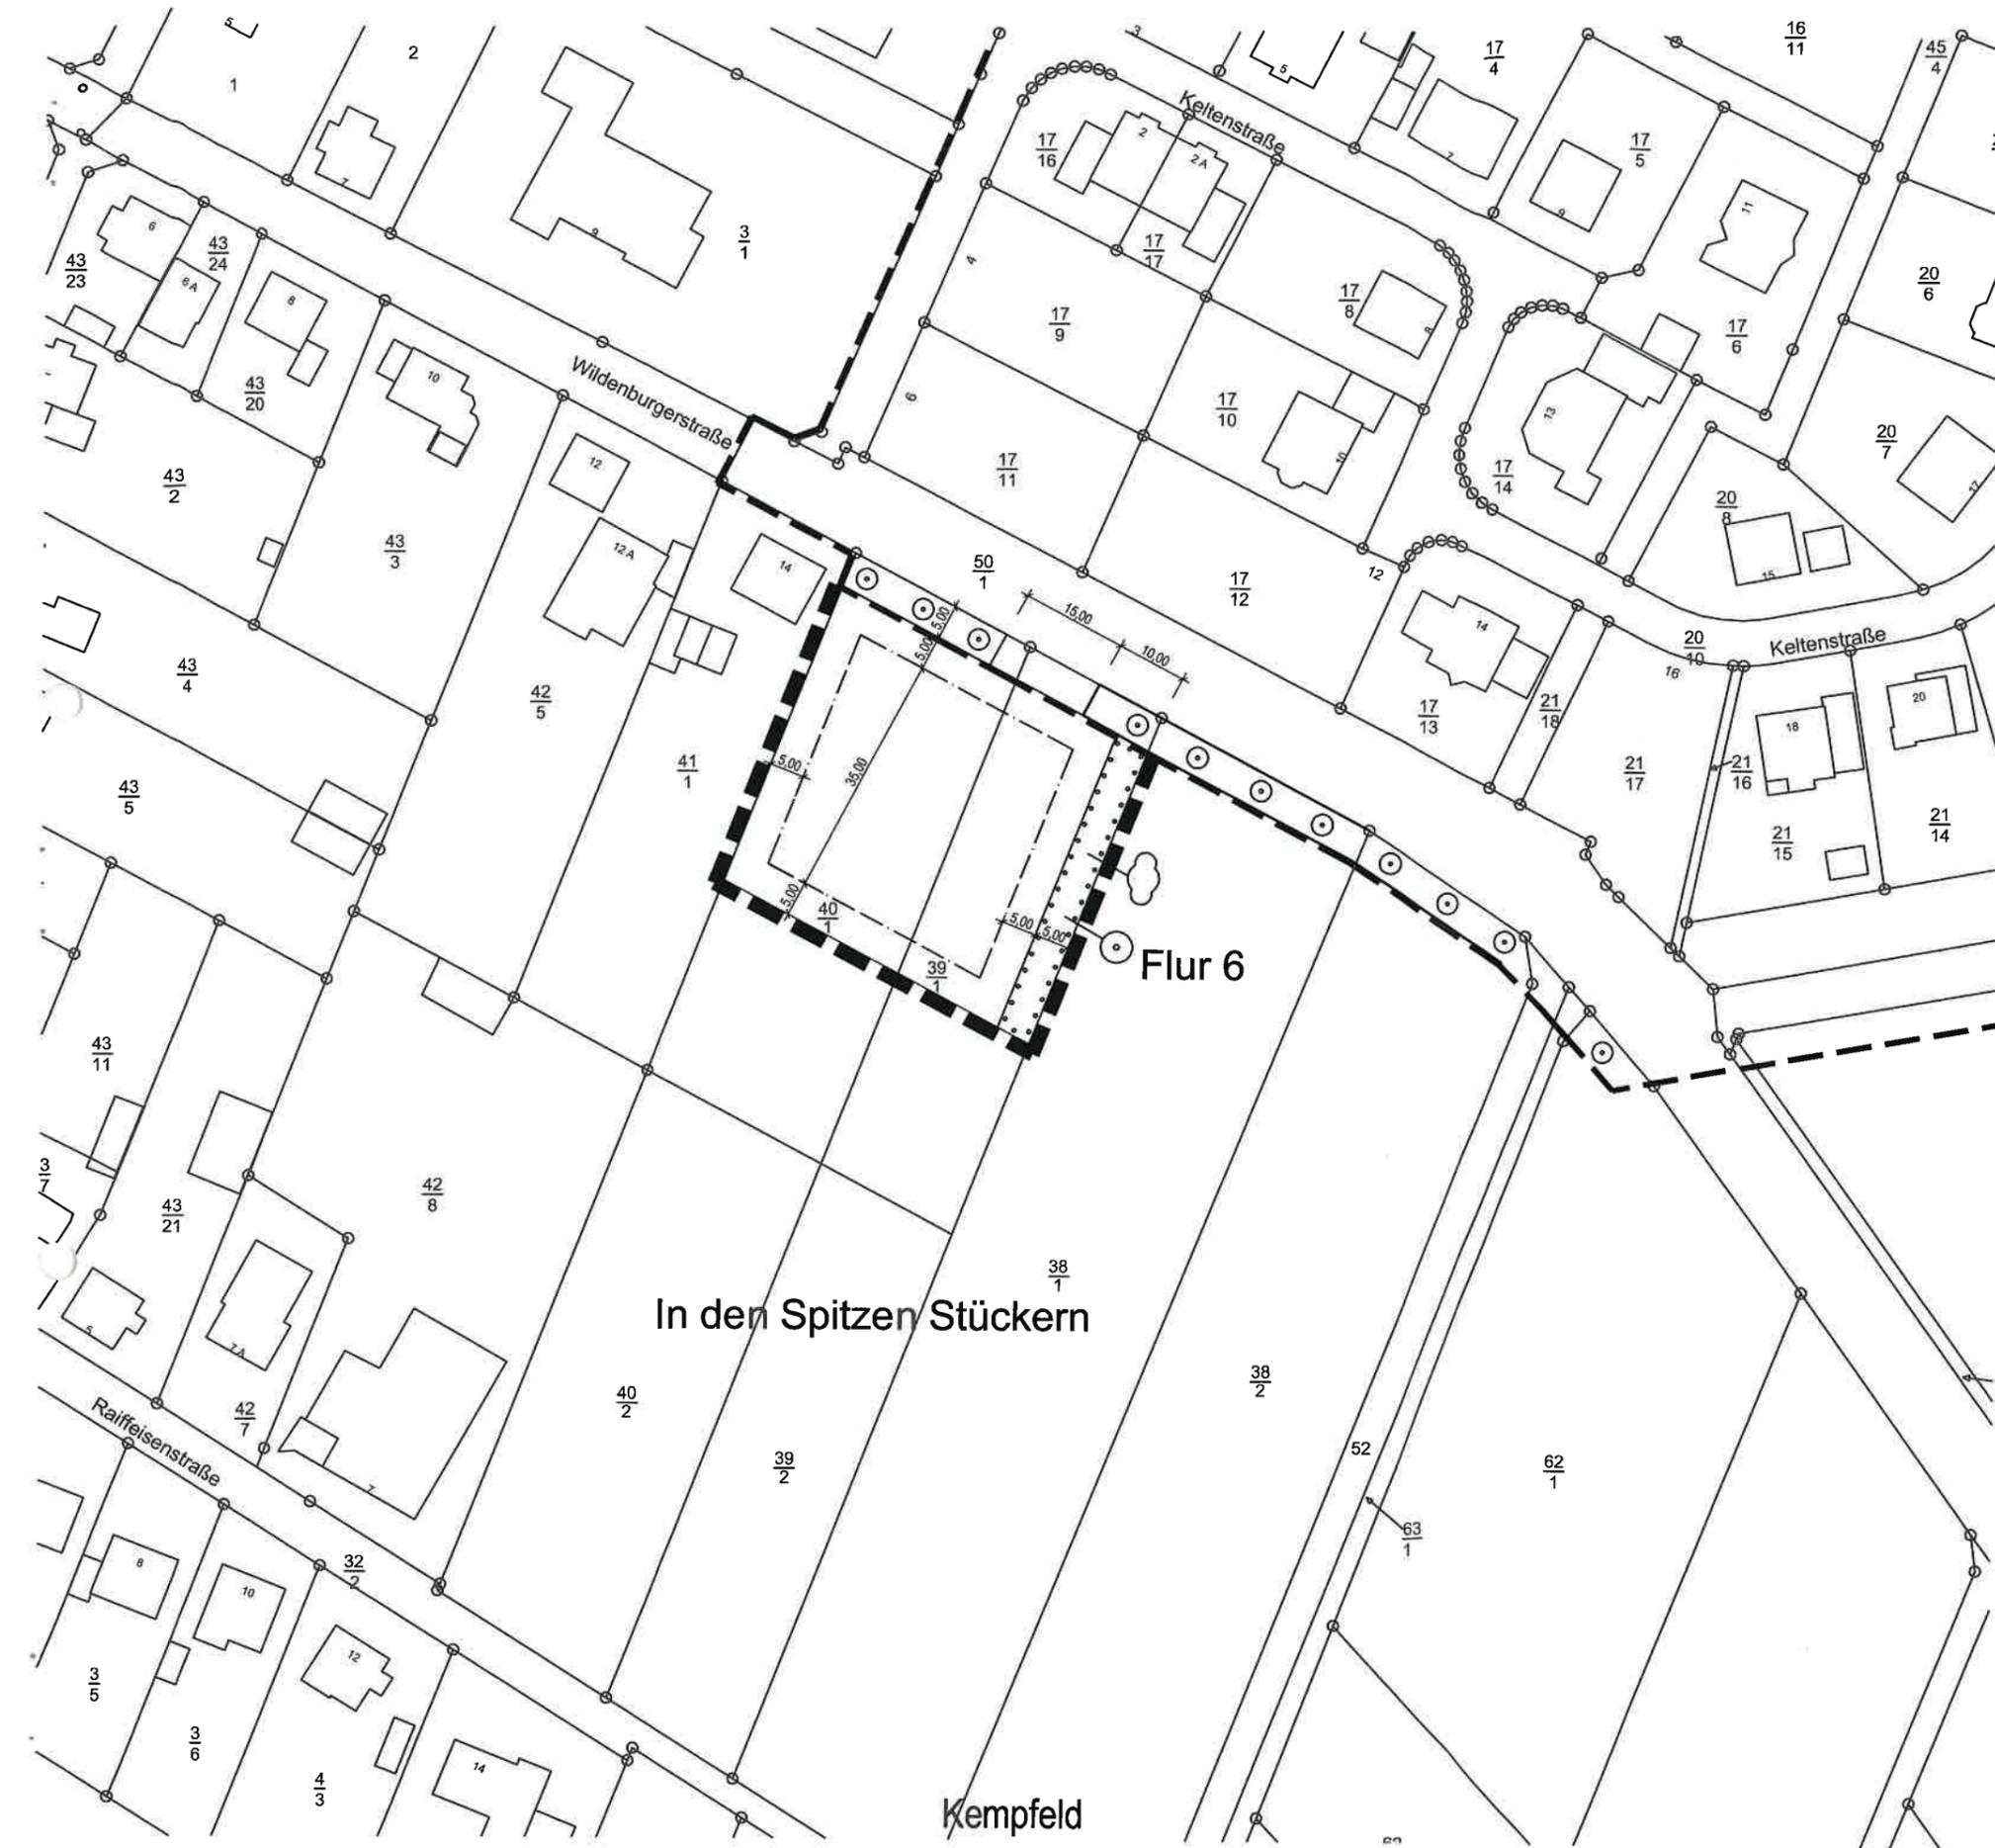

In den Spitzen Stückern

Flur 6

Kempfeld

Deckblatt

zur
Änderung des Bebauungsplanes "Erweiterung In den Urbesfeldern"
der
Ortsgemeinde Kempfeld
im vereinfachten Verfahren gem. Baugesetzbuch (BauGB)
M.: 1: 1.000

Kempfeld, 23. APR 2019
Ortsgemeinde Kempfeld



Ortsbürgermeister