


PARZELLENPLAN

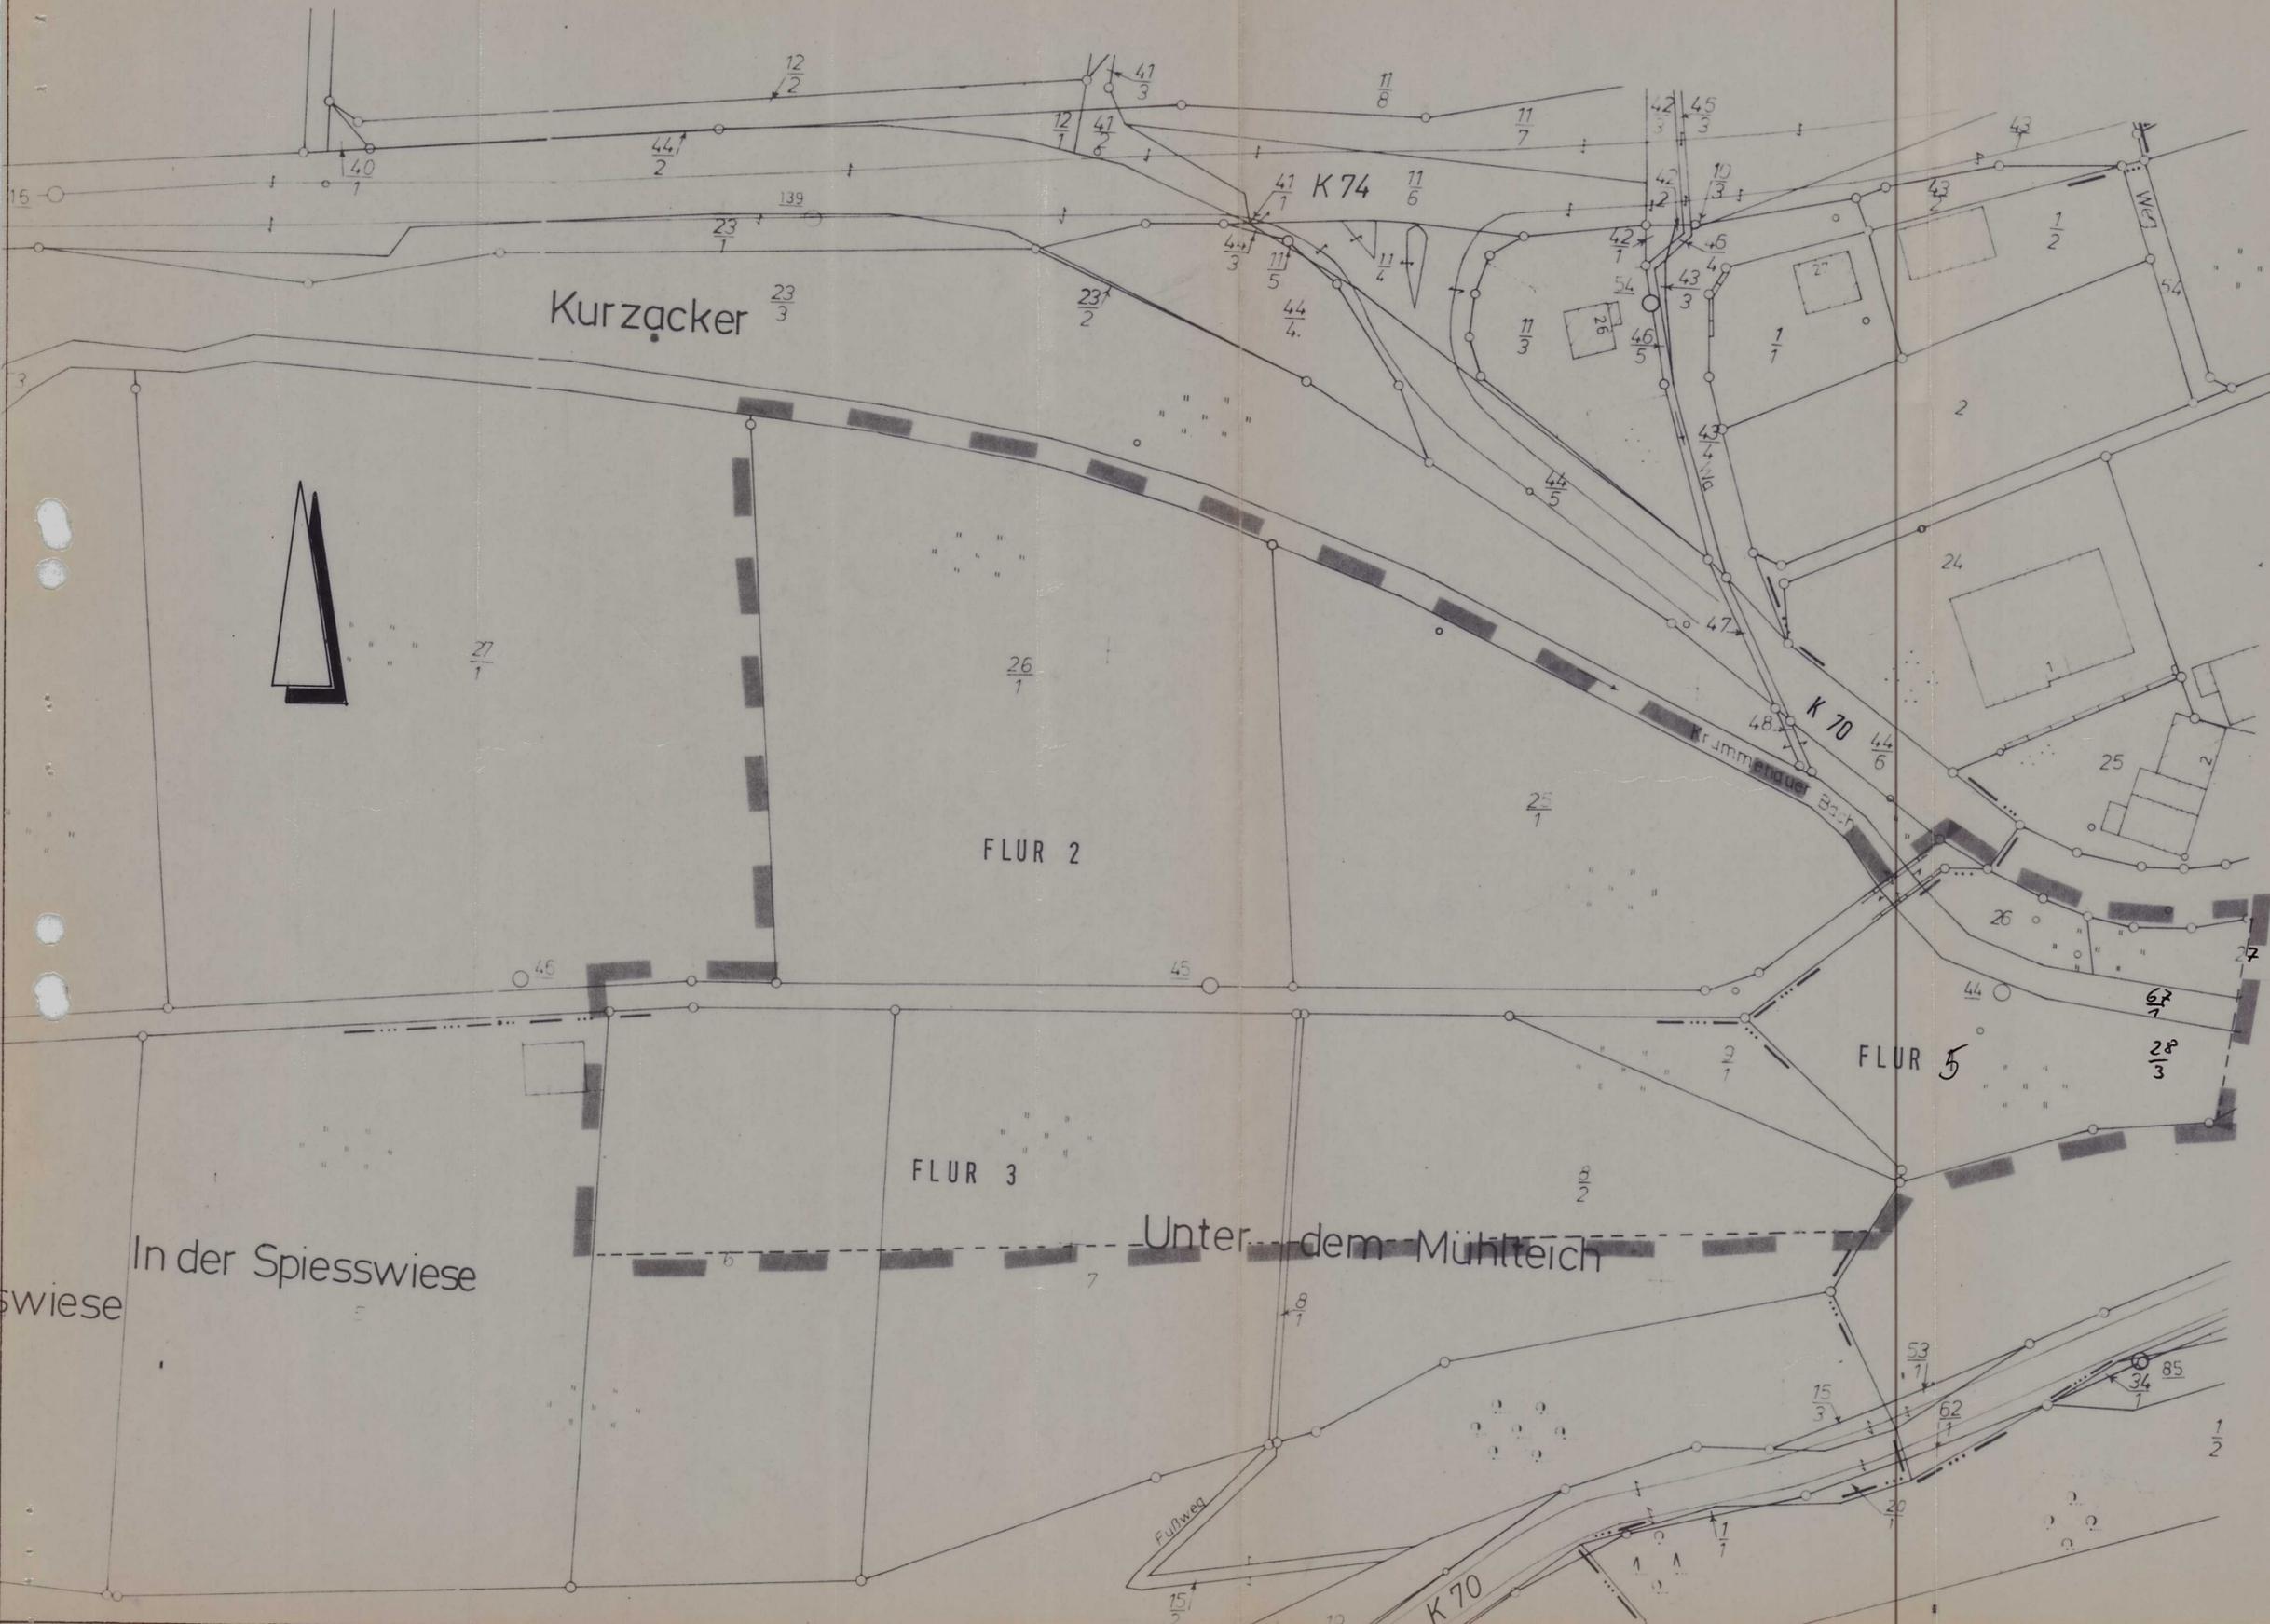

BEBAUUNGSPLAN "UNTER DEM MÜHLTEICH" DER ORTSGEMEINDE KRUMMENAU

Hat vorgelegen
GEMARKUNG KRUMMENAU
FLUR 1, 2 u. 3
Kreisverwaltung Birkenfeld
12.08.1987