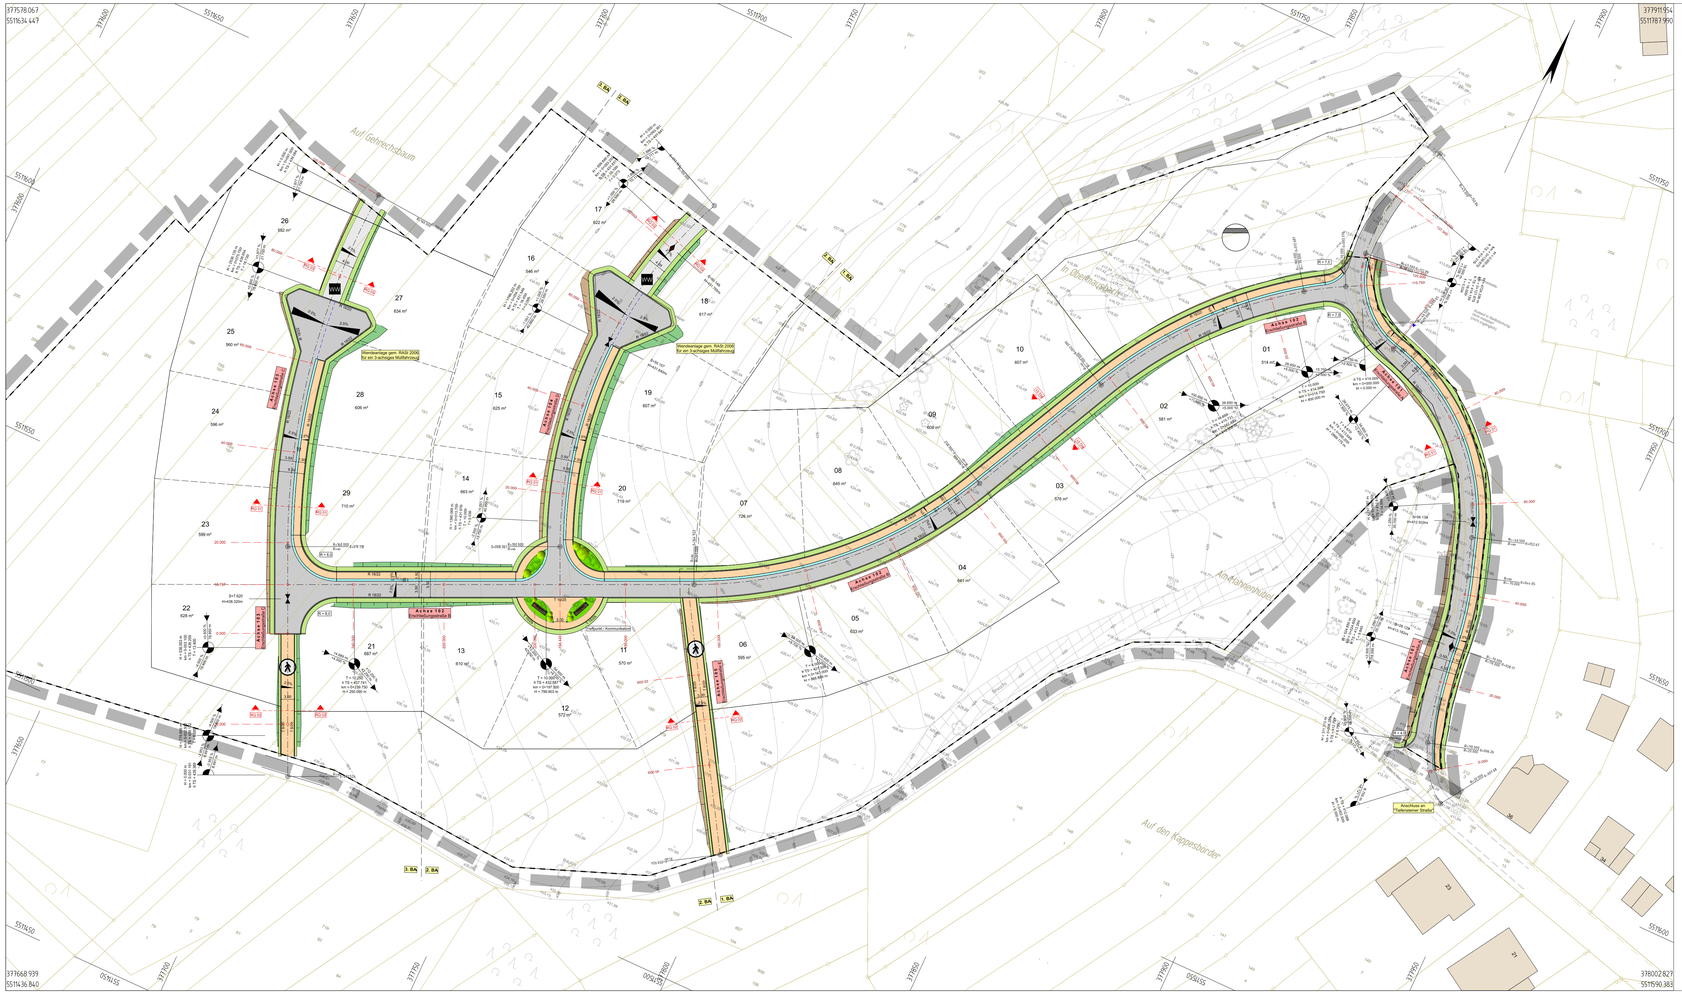

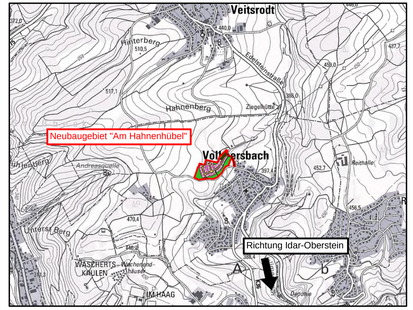

Zeichenerklärung

Planung

- Bankett
- Gehweg-/bereich
- Fahrbahn-/bereich
- Rinne
- Bordstein
- Angleichung
- besteh. Gehweg
- Fahrbahn. Bestandsausbau
- Dammböschung
- Einschnittsböschung
- Mineralische Angleichung
- taktile Leitelemente inkl. Bordsteinabsenkung
- andere Pflasterfarbe zur Kennzeichnung von Parkplätzen
- Wirtschaftsweg
- sandgeschlemmte Decke
- Großpflaster / Insel
- Regelbreite Bereich anpflastern (T 8/20)
- Straßenablauf mit Ablaufleitung DN 150
- Zusammenfassung zweier Straßenabläufe auf DN 200 (DN 150, DN 200)
- Drainageleitung DN 150
- Mulden-/Rinnenabschlussstein
- T 8/20 setzen
- Beleuchtungsmast

H = 15 000 m
1,500 % 0,700 %
1531,000 m 725,000 m

- Neigungsbrechpunkt mit Angabe von Ausrundungshalbmesser, Längsneigung und Abstand zum nächsten Neigungsbrechpunkt
- Gradientenhochpunkt
- Gradiententiefpunkt
- 2,5 % Querneigung
- Änderung Bordsteinart /-höhe

Verwaltung

- Grundstücksgrenze
- Flurstücksgrenze
- Flurgrenze
- Gemarkungsgrenze

Sonstiges

- vorhandener Laubbaum / Baumfällung
- Bepflanzung
- Hochstamm

Ver- und Entsorgungseinrichtungen

vorhanden	geplant	
		Schmutz- oder Mischwasserkanal
		Regenwasserkanal
		Trinkwasserleitung
G	G	Gasleitung
E	E	E-Freileitung
E	E	E-Leitung
F	F	Fernmeldeleitung
		Telekom

Hinweis mit dringender Beachtung:
Alle bestehenden Ver- und Entsorgungsleitungen wurden nachrichtlich und teilweise systematisch in die Planunterlagen eingetragen. Eine genaue Lage ist somit nicht gewährleistet! Gegebenfalls sind Ortungsmaßnahmen oder Suchschlitze inkl. Handschachtung zur Lokalisierung notwendig.

INGENIEURTEAM
Günter Retzler
Ingenieurbüro für Hoch- und Tiefbau
Im Schützenrech 48
55743 Idar-Oberstein
Tel. 0 67 84/ 10 20 + 10 29 Fax 0 67 84/ 65 29
www.retzler.de e-mail: ingenieurteam@retzler.de

Ortsgemeinde Vollmersbach

Projekt

Erschließung Neubaugebiet "Am Hahnenhübel"
OG Vollmersbach

Bezeichnung

Verkehrsanlagen
Lageplan 01

Nr.	Änderung	Name	Datum

Gez./Gepr.	Projekt-Nummer	Maßstab
ET / TR	2574	1 : 500

OG Vollmersbach

Vollmersbach, ...

Der Planer
Idar-Oberstein, 28.08.2025

Ingenieurteam
Günter Retzler

. Ausfertig.	Vorplanung	Anlage 4

AKGLagePlot InfraVision Build 67

//192.168.1.207/d/2574/05_CAD/05.01_Vestra-AKG CAD/ M 1:500 10.09.2025 10:36