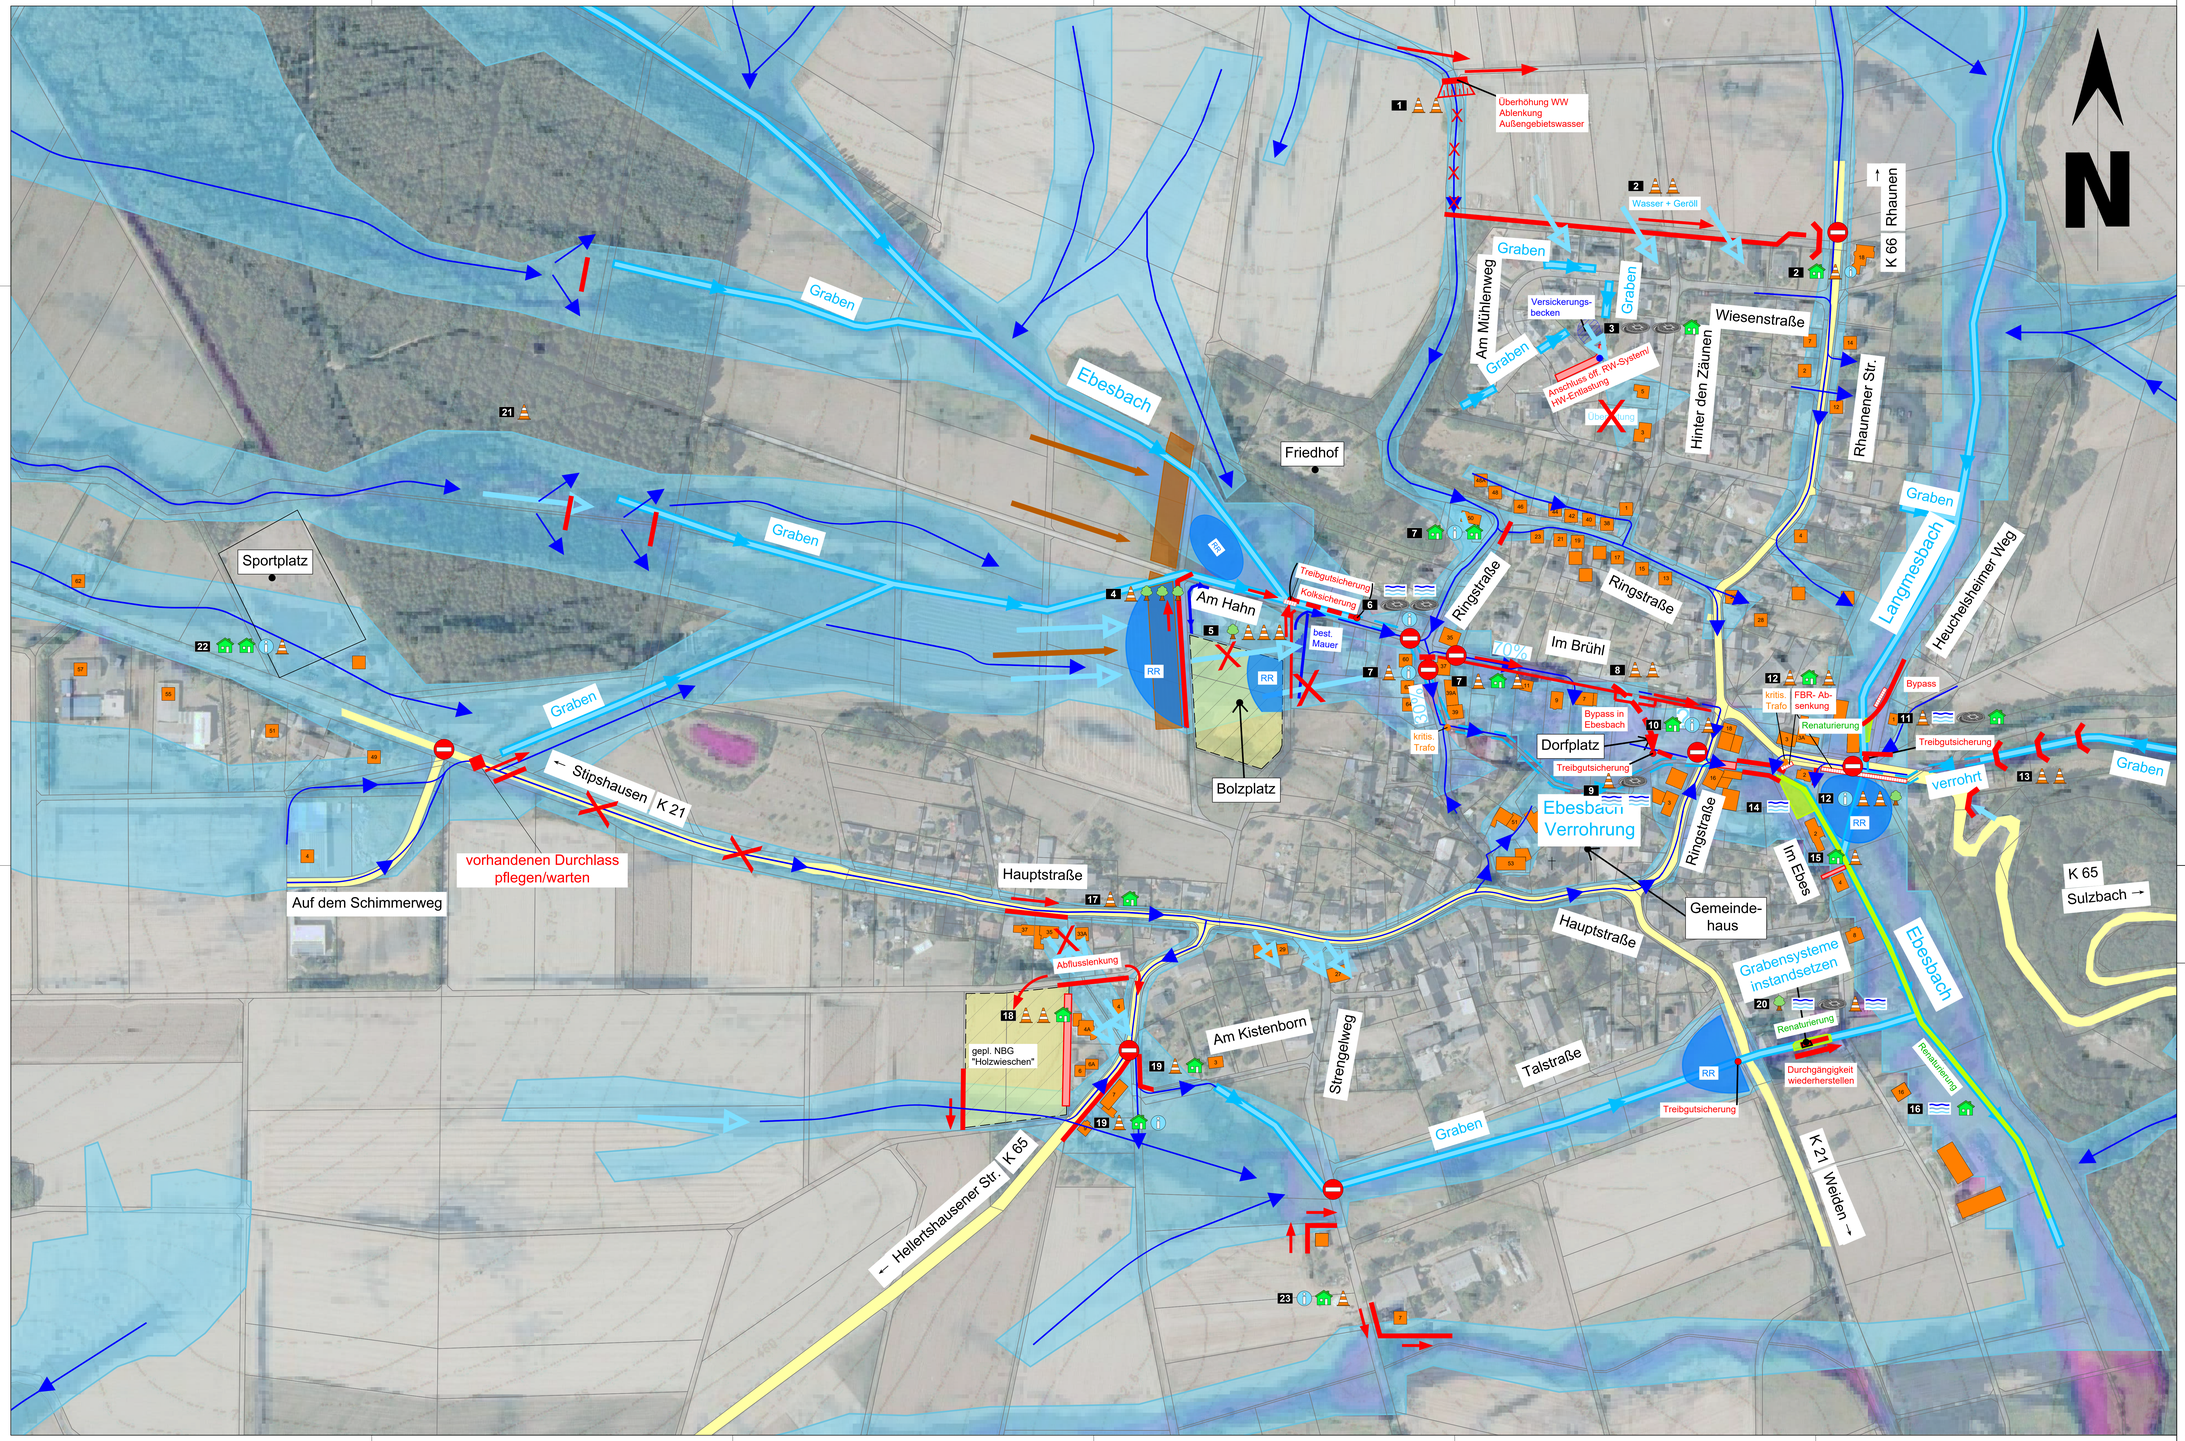

Bestand / Defizitanalyse:

- Straßennetz
- Abflussrichtung
- konzentrierter Abflussverlauf Bestand
- eingeschränkte Passierbarkeit
- Gewässer (Grabensystem)
- Verrohrung (Grabensystem)
- Überflutungsfläche
- Erosionsgefährdung

Maßnahmenvorschläge:

12 Maßnahmen Nr. + Kategorie + Symbolik

Maßnahmenkategorie:

- I. Kanalbezogen
- II. Infrastrukturbezogen
- III. Gewässer-, Abflussbezogen
- IV. Flächenbezogen
- V. Objektbezogen
- VI. Verhaltensbezogen

Maßnahmensymbolik:

- Objektschutz Einzelgebäude notwendig
- Abflusslenkung
- Schlamm-/ Geröll-/ Erosionssperre
- Renaturierung
- Gehölzstreifen
- Regenrückhaltebecken
- Flutgraben/ Notwasserweg
- FBR-Absenkung

KONZEPT

VG-Werke Herrstein-Rhaunen

Brühlstraße 16
55756 Herrstein

IGB
Ingenieurgesellschaft im Kreis Birkenfeld mbH

- Siedlungswasserwirtschaft
- Straßenplanung und Verkehrsanlagen
- Ingenieurvermessung
- Bauleitplanung
- Abfallwirtschaft
- Raum- und Umweltplanung
- SiGe-Koordination
- Wasserbau
- Zertifizierte Kanalsanierung
- Gutachten
- Ingenieurgeologie

verfasst durch	Ingenieurteam Retzler
bearbeitet	Tobias Retzler
gezeichnet	Marco Töws
Datum	21.08.2024
Maßstab	1:1500

Projekt
Hochwasservorsorgekonzept Ortsgemeinde Hottenbach

Darstellung
Lageplan

Projekt-Nr. IG-20-07

Anlage

Der Planer

Idar-Oberstein, 21.08.2024 (Unterschrift/Stempel)