
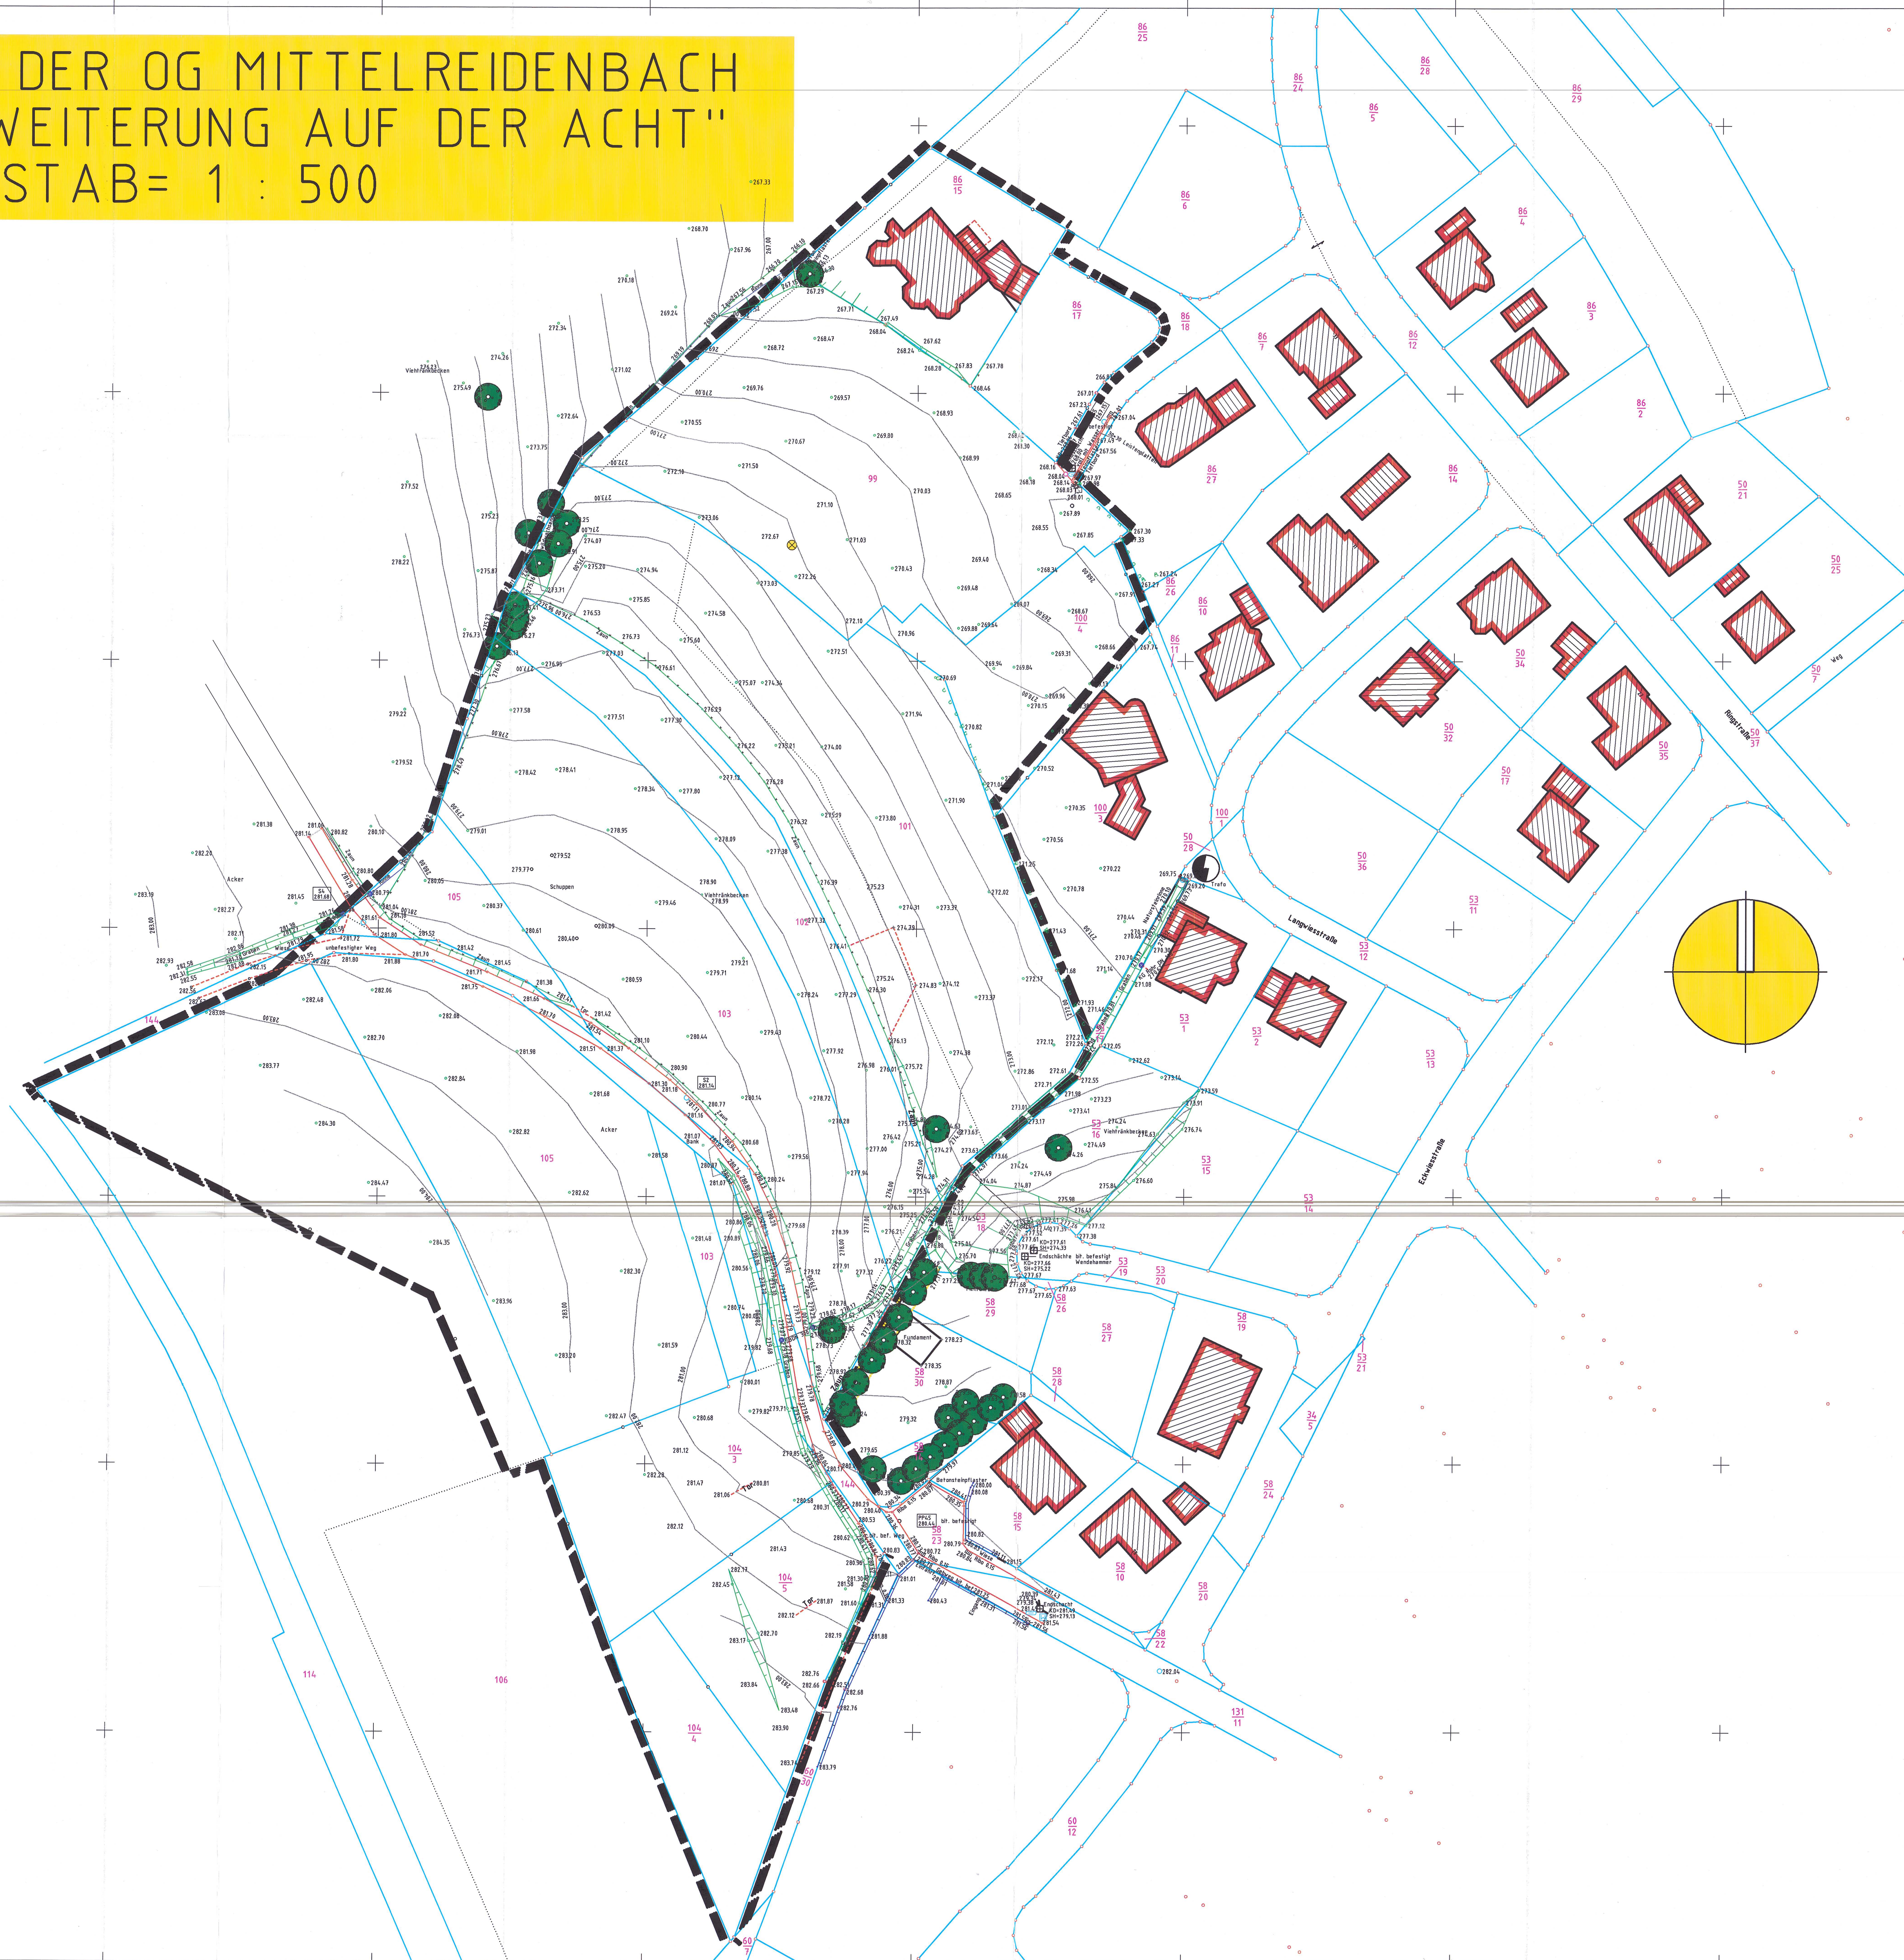


BPL DER OG MITTELREIDENBACH  
"ERWEITERUNG AUF DER ACHT"  
MASSTAB= 1 : 500

[illegible]

**Günter Retzler** Ingenieurbüro für  
Hoch- und Tiefbau  
Im Schützenrech 48  
55743 Idar-Oberstein  
Tel. 06784/1020 + 1029 \* Fax 06784/6529

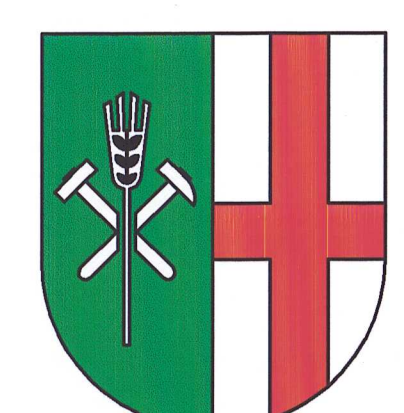

Ortsgemeinde  
Mittelreidenbach

Bebauungsplan der OG Mittelreidenbach  
Erweiterung "Auf der Acht"

Parzellenplan / Bestand

NR. ÄNDERUNG		DATUM
1		
2		
3		
4		
GEZ. / GEPR. MÖ / RE	PROJEKT-NR. 9953	MASSTAB 1 : 500
SICHTVERMERK	AUFGESTELLT IDAR-OBERSTEIN, IM FEB. 2000	
DER BAUHERR	DER PLANER IDAR-OBERSTEIN, DEN 05.06.2000  INGENIEURBÜRO GÜNTER RETZLER	
. AUSFERTIG.	<b>BEBAUUNGSPLAN</b>	<b>ANLAGE 2.2</b>