GEMEINDE SCHAUREN BEBAUUNGSPLAN "ALSFLUR" M 1:500 im beschleunigten Verfahren nach § 13 b i.V.m. § 13 BauGB

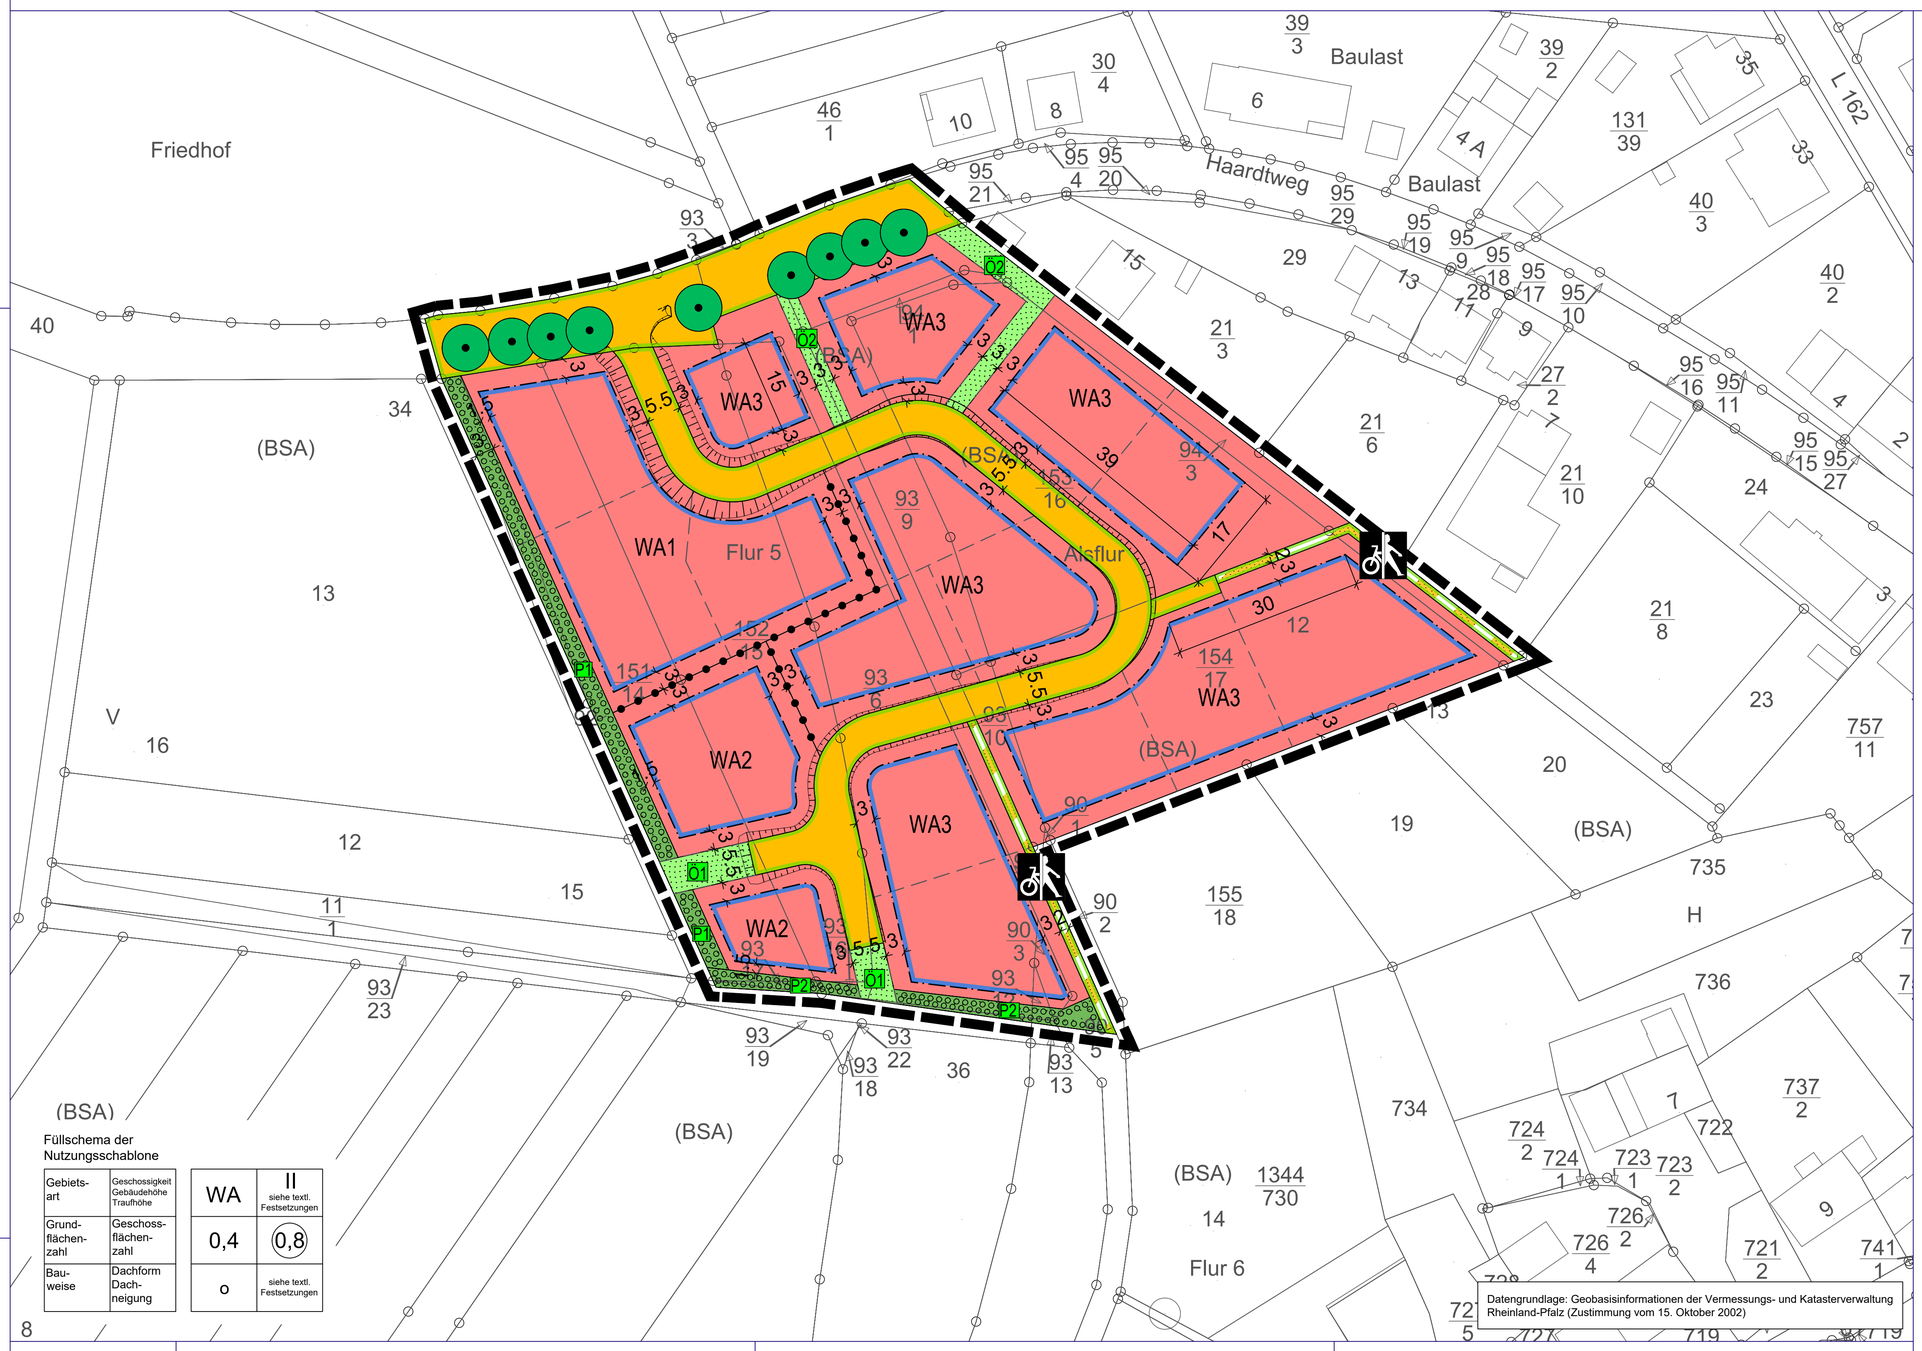

VERFAHRENSDATEN

1. AUFSTELLUNGSBESCHLUSS:

Der Gemeinderat der Gemeinde ..... hat in seiner Sitzung am ..... beschlossen, den Bebauungsplan gem. § 13b BauGB im beschleunigten Verfahren i.V. mit § 13 BauGB aufzustellen.

2. ÖFFENTLICHE AUSLEGUNG DES PLANENTWURFES:

Der Planentwurf lag gemäß § 13 Abs. 2 Nr. 2 BauGB i.V. mit § 3 Abs. 2 BauGB nach Bekanntmachung vom ..... in der Zeit vom ..... bis zum ..... öffentlich aus.

3. BETEILIGUNG DER BEHÖRDEN UND SONSTIGEN TRÄGER ÖFFENTLICHER BELANGE NACH § 4 ABS. 2 BauGB:

Das Verfahren zur Beteiligung der Behörden und der sonstigen Träger öffentlicher Belange wurde gemäß § 13 Abs. 2 Nr. 3 BauGB i.V. mit § 4 Abs.2 BauGB am ..... eingeleitet.
Die Frist für die Abgabe der Stellungnahmen endete am .....

4. BEHANDLUNG DER STELLUNGNAHMEN:

Der Gemeinderat hat nach vorangegangener Prüfung gem. § 1 Abs. 7 i.V. mit § 13 BauGB in seiner Sitzung am ..... über die innerhalb der gesetzten Frist eingegangenen Stellungnahmen beschlossen.

5. SATZUNGSBESCHLUSS DES BEBAUUNGSPLANS:

Der Gemeinderat hat in seiner Sitzung am ..... den Bebauungsplan gem. § 10 Abs. 1 BauGB als Satzung beschlossen.

Schauren, den .....

(Bürgermeister/in)

6. AUSFERTIGUNG:

Der Bebauungsplan bestehend aus Planzeichnung, bauplanungs- und bauordnungsrechtlichen Festsetzungen und Begründung stimmt mit allen seinen Bestandteilen mit dem Willen des Gemeinderates überein.
Das für den Bebauungsplan vorgeschriebene gesetzliche Verfahren wurde eingehalten.
Der Bebauungsplan wird hiermit ausgefertigt. Er tritt am Tag seiner Bekanntmachung in Kraft.

Ausgefertigt:
Schauren, den .....

(Bürgermeister/in)

7. BEKANNTMACHUNG DES BESCHLUSSES DES BEBAUUNGSPLANES:

Die ortsübliche Bekanntmachung des Beschlusses des Bebauungsplanes gemäß § 10 Abs. 3 BauGB erfolgte am .....

(Bürgermeister/in)

ÜBERSICHTSLAGEPLAN

LEGENDE

ART DER BAULICHEN NUTZUNG (§ 9 Abs. 1 Nr. 1 BauGB)

WA — Allgemeines Wohngebiet (§ 4 BauNVO)

MASS DER BAULICHEN NUTZUNG (§ 9 Abs. 1 Nr. 1 BauGB)

0,4 — Grundflächenzahl als Höchstmaß (§ 16 Abs. 2 BauNVO, § 19 BauNVO)

0,8 — Geschoßflächenzahl als Höchstmaß (§ 16 Abs. 2 BauNVO, § 20 BauNVO)

GHmax= — Gebäudehöhe als Höchstmaß

THmax= — Traufhöhe als Höchstmaß

BAUWEISE, ÜBERBAUBARE FLÄCHEN, STELLUNG BAULICHER ANLAGEN (§ 9 Abs.1 Nr.2 BauGB)

o — offene Bauweise (§ 22 Abs. 2 BauNVO)

ED — nur Einzel- und Doppelhäuser zulässig (§ 22 Abs. 2 BauNVO)

Baugrenze (§ 23 Abs. 1 und 3 BauNVO)

VERKEHRSFLÄCHEN (§ 9 Abs. 1 Nr. 11 BauGB)

Straßenverkehrsflächen

Verkehrsflächen besonderer Zweckbestimmung:

Zweckbestimmung: Fußweg

Straßenbegrenzungslinie

FLÄCHEN ODER MASSNAHMEN ZUM SCHUTZ, ZUR PFLEGE UND ZUR ENTWICKLUNG VON BODEN, NATUR UND LANDSCHAFT (§ 9 Abs. 1 Nr. 20 BauGB)

M1 - M4 — Maßnahmen gemäß Fachbeitrag Naturschutz (siehe Textliche Festsetzungen)

GRÜNFLÄCHEN (§ 9 Abs. 1 Nr. 15 BauGB)

öffentliche Grünfläche (siehe textliche Festsetzungen)

private Grünfläche (siehe textliche Festsetzungen)

FLÄCHEN FÜR DAS ANPFLANZEN VON BÄUMEN UND STRÄUCHERN UND SONSTIGEN BEPFLANZUNGEN, BINDUNGEN FÜR BEPFLANZUNGEN UND DIE ERHALTUNG VON BÄUMEN UND STRÄUCHERN UND SONSTIGEN BEPFLANZUNGEN (§ 9 Abs. 1 Nr. 25 a, b BauGB)

Flächen für das Anpflanzen von Bäumen, Sträuchern und sonstigen Bepflanzungen

zu erhaltender Baum

FLÄCHEN FÜR AUFSCHÜTTUNGEN, ABGRABUNGEN UND STÜTZMAUERN, SOWEIT SIE ZUR HERSTELLUNG DES STRASSENKÖRPERS ERFORDERLICH SIND (§ 9 Abs. 1 Nr. 26 und Abs. 6 BauGB)

Aufschüttung

Abgrabung

SONSTIGE PLANZEICHEN

Abgrenzung des räumlichen Geltungsbereichs (§ 9 Abs. 7 BauGB)

Abgrenzung unterschiedlicher Nutzungen (§ 1 Abs. 4, § 16 Abs. 5 BauNVO)

INFORMATIVE PLANKENNZEICHNUNGEN

Vorgeschlagene Grundstücksgrenze

M 1:500

RECHTSGRUNDLAGEN

Bundesgesetze

- **Baugesetzbuch (BauGB)** in der Fassung vom 3. November 2017 (BGBl. I S. 3634), zuletzt geändert durch Artikel 1 des Gesetzes vom 14. Juni 2021 (BGBl. I S. 1802).
- **Verordnung über die bauliche Nutzung der Grundstücke (Baunutzungsverordnung - BauNVO)** in der Fassung vom 21. November 2017 (BGBl. I S. 3786).
- **Verordnung über die Ausarbeitung der Bauleitpläne und die Darstellung des Planinhaltes (Planzeichenverordnung - PlanZV)** vom 18. Dezember 1990 (BGBl. 1991 I S.58), zuletzt geändert durch Artikel 3 des Gesetzes vom 4. Mai 2017 (BGBl. I S. 1057).
- **Bundesnaturschutzgesetz (BNatSchG)** in der Fassung vom 29. Juli 2009 (BGBl. I S. 2542), zuletzt geändert durch Artikel 5 des Gesetzes vom 25. Februar 2021 (BGBl. I S. 306).
- **Wasserhaushaltsgesetz (WHG)** in der Fassung vom 31. Juli 2009 (BGBl. I S. 2585), zuletzt geändert durch Artikel 1 des Gesetzes vom 19. Juni 2020 (BGBl. I S. 1408).
- **Bundes-Bodenschutzgesetz (BBodSchG)** in der Fassung vom 17. März 1998 (BGBl. I S. 502), zuletzt geändert durch Artikel 7 des Gesetzes vom 25. Februar 2021 (BGBl. I S. 306).
- **Bundes-Immissionsschutzgesetz (BImSchG)** in der Fassung vom 17. Mai 2013 (BGBl. I S. 1274), zuletzt geändert durch Artikel 2 des Gesetzes vom 9. Dezember 2020 (BGBl. I S. 2873).
- **Gesetz über die Umweltverträglichkeitsprüfung (UVPG)** in der Fassung vom 24. Februar 2010 (BGBl. I S. 94), zuletzt geändert durch Artikel 5 des Gesetzes vom 25. Februar 2021 (BGBl. I S. 306).

Landesgesetze

- **Landesbauordnung Rheinland-Pfalz (LBauO)** in der Fassung vom 24. November 1998 (GVBl. S. 365), zuletzt geändert durch Artikel 1 des Gesetzes vom 3. Februar 2021 (GVBl. S. 66).
- **Landesnaturschutzgesetz (LNatSchG)** in der Fassung vom 6. Oktober 2015 (GVBl. S. 283), zuletzt geändert durch Artikel 8 des Gesetzes vom 26. Juni 2020 (GVBl. S. 287).
- **Landesstraßengesetz (LStrG)** in der Fassung vom 1. August 1977 (GVBl. S. 273), zuletzt geändert durch Artikel 11 des Gesetzes vom 26.06.2020 (GVBl. S. 287).
- **Landeswassergesetz (LWG)** für das Land Rheinland-Pfalz, in der Fassung vom 14. Juli 2015 (GVBl. S. 127), zuletzt geändert durch Artikel 7 des Gesetzes vom 26. Juni 2020 (GVBl. S. 287).
- **Denkmalschutzgesetz (DSchG)** in der Fassung vom 23. März 1978 (GVBl. S. 159), zuletzt geändert durch § 32 des Gesetzes vom 17. Dezember 2020 (GVBl. S. 719).
- **Gemeindeordnung (GemO)** in der Fassung vom 31. Januar 1994 (GVBl. S. 153), zuletzt geändert durch Artikel 1 und 4 des Gesetzes vom 17. Dezember 2020 (GVBl. S. 728).

Die bauplanungsrechtlichen und bauordnungsrechtlichen Textfestsetzungen im gesonderten Beiheft sind Bestandteil des Bebauungsplans. Die Begründung mit den Angaben nach § 2a Satz 1 BauGB ist beigefügt.

GEMEINDE SCHAUREN
BEBAUUNGSPLAN "ALSFLUR"

im beschleunigten Verfahren nach § 13 b i.V.m. § 13 BauGB

M 1 : 500 I Stand Entwurf: 07/2021

STADTPLANUNG
LANDSCHAFTSPLANUNG

Dipl. Ing. Heiner Jakobs
Roland Kettering
Dipl. Ing. Peter Riedel
Dipl. Ing. Walter Ruppert

Freie Stadtplaner PartGmbB

Bruchstraße 5
67655 Kaiserslautern
Telefon 0631 / 36158 - 0
E-Mail buero@bbp-kl.de
Web w w w . bbp-kl.de

BBP